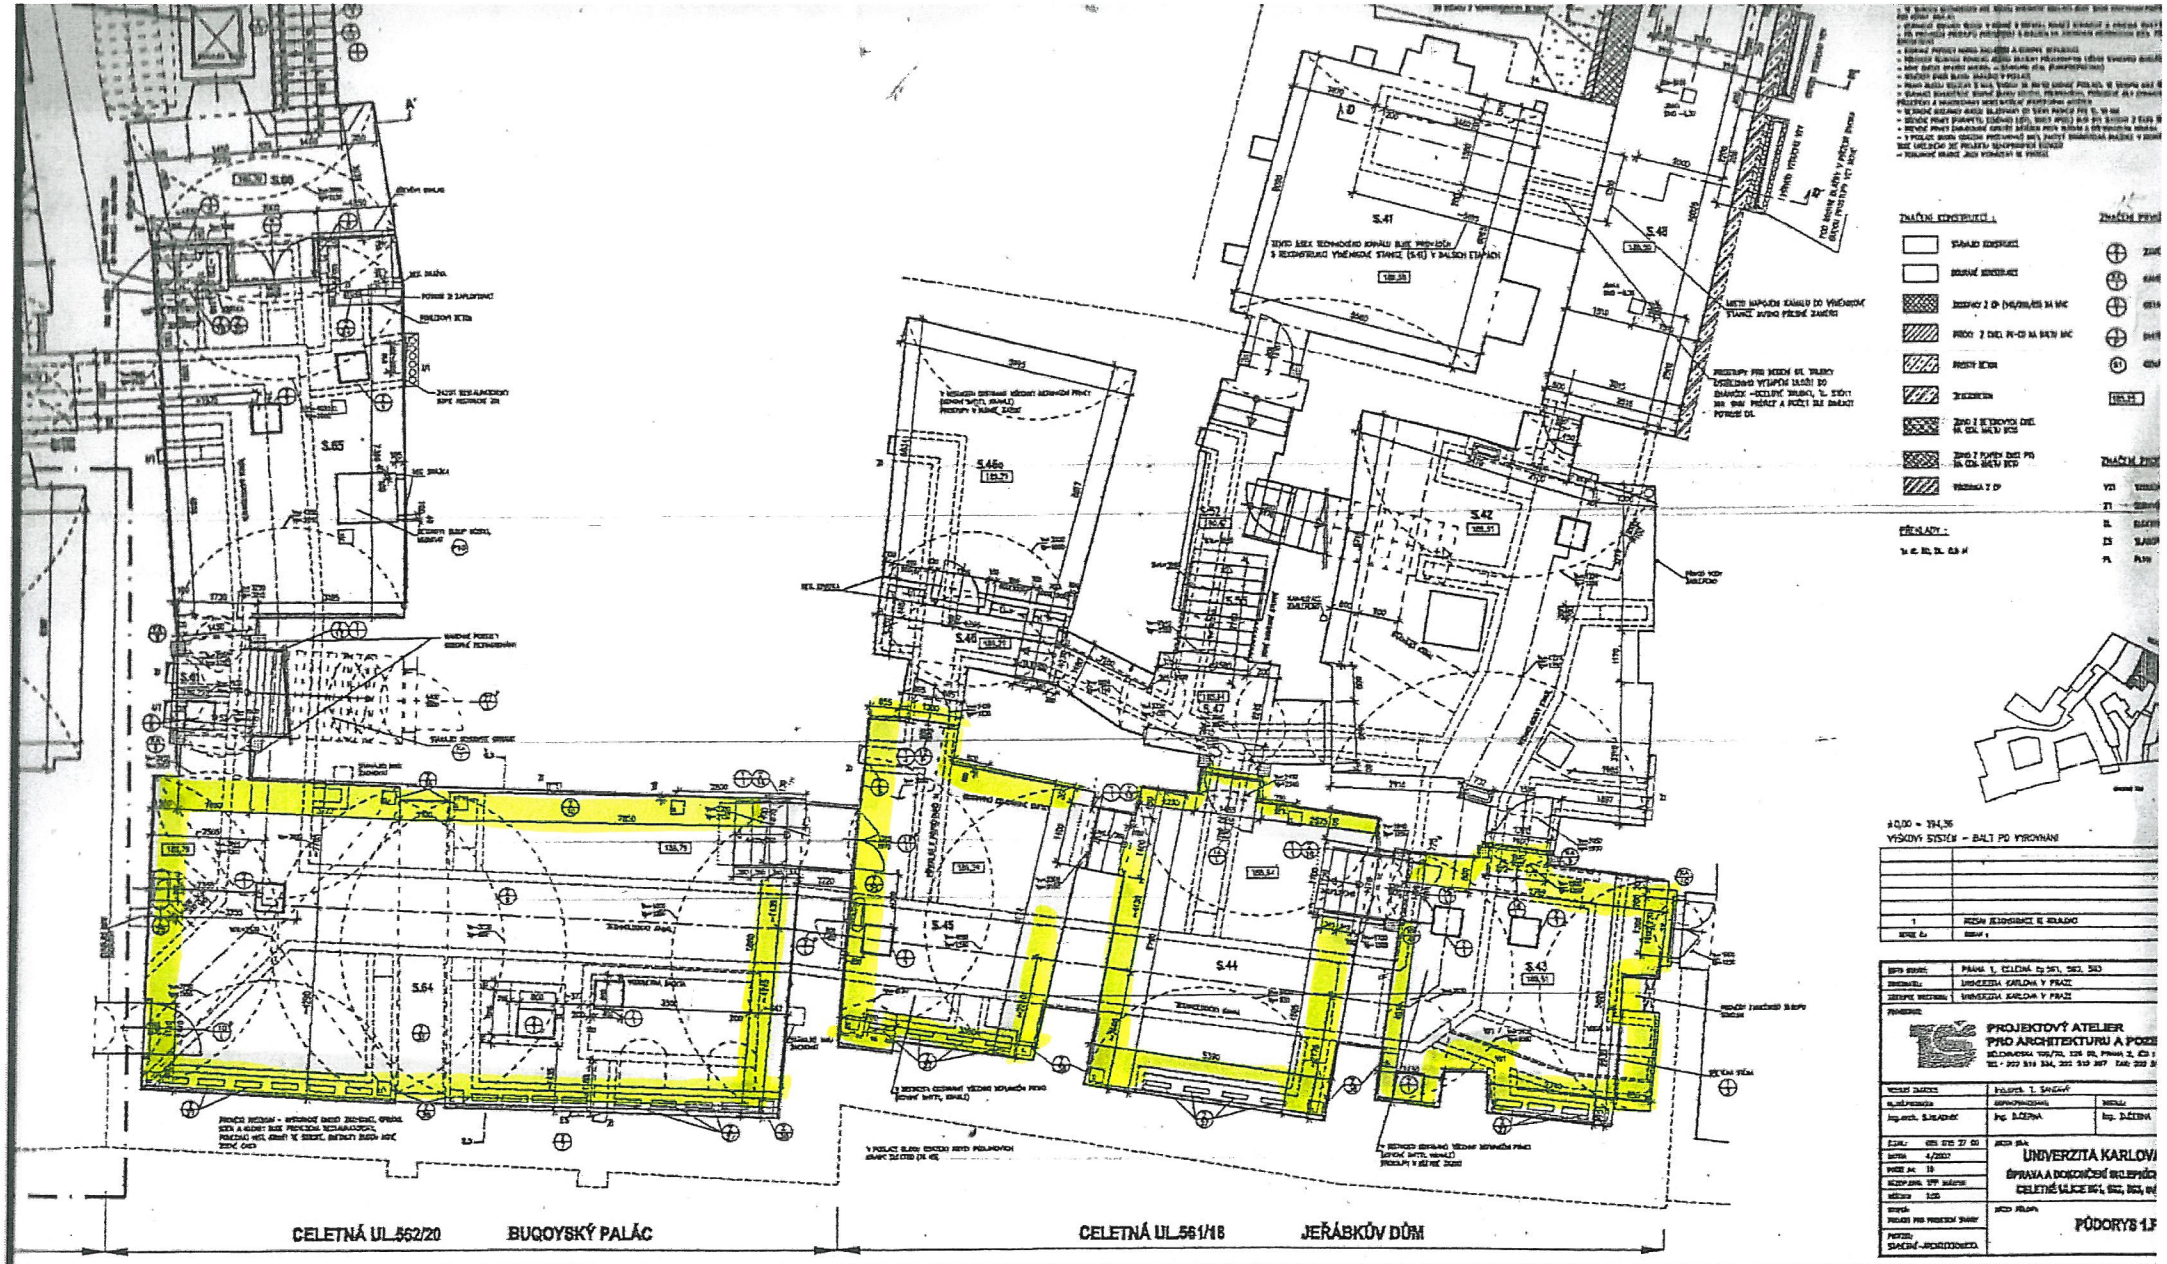
CELETNÁ UL.562/20
BUQOYSKÝ PALÁC
CELETNÁ UL.561/18
JEŘÁBKŮV DŮM
PROJEKTOVÝ ATELIER
PRO ARCHITEKTURU A POZE
UNIVERZITA KARLOVA
PŮDORYS 1.P

Příloha č. 1